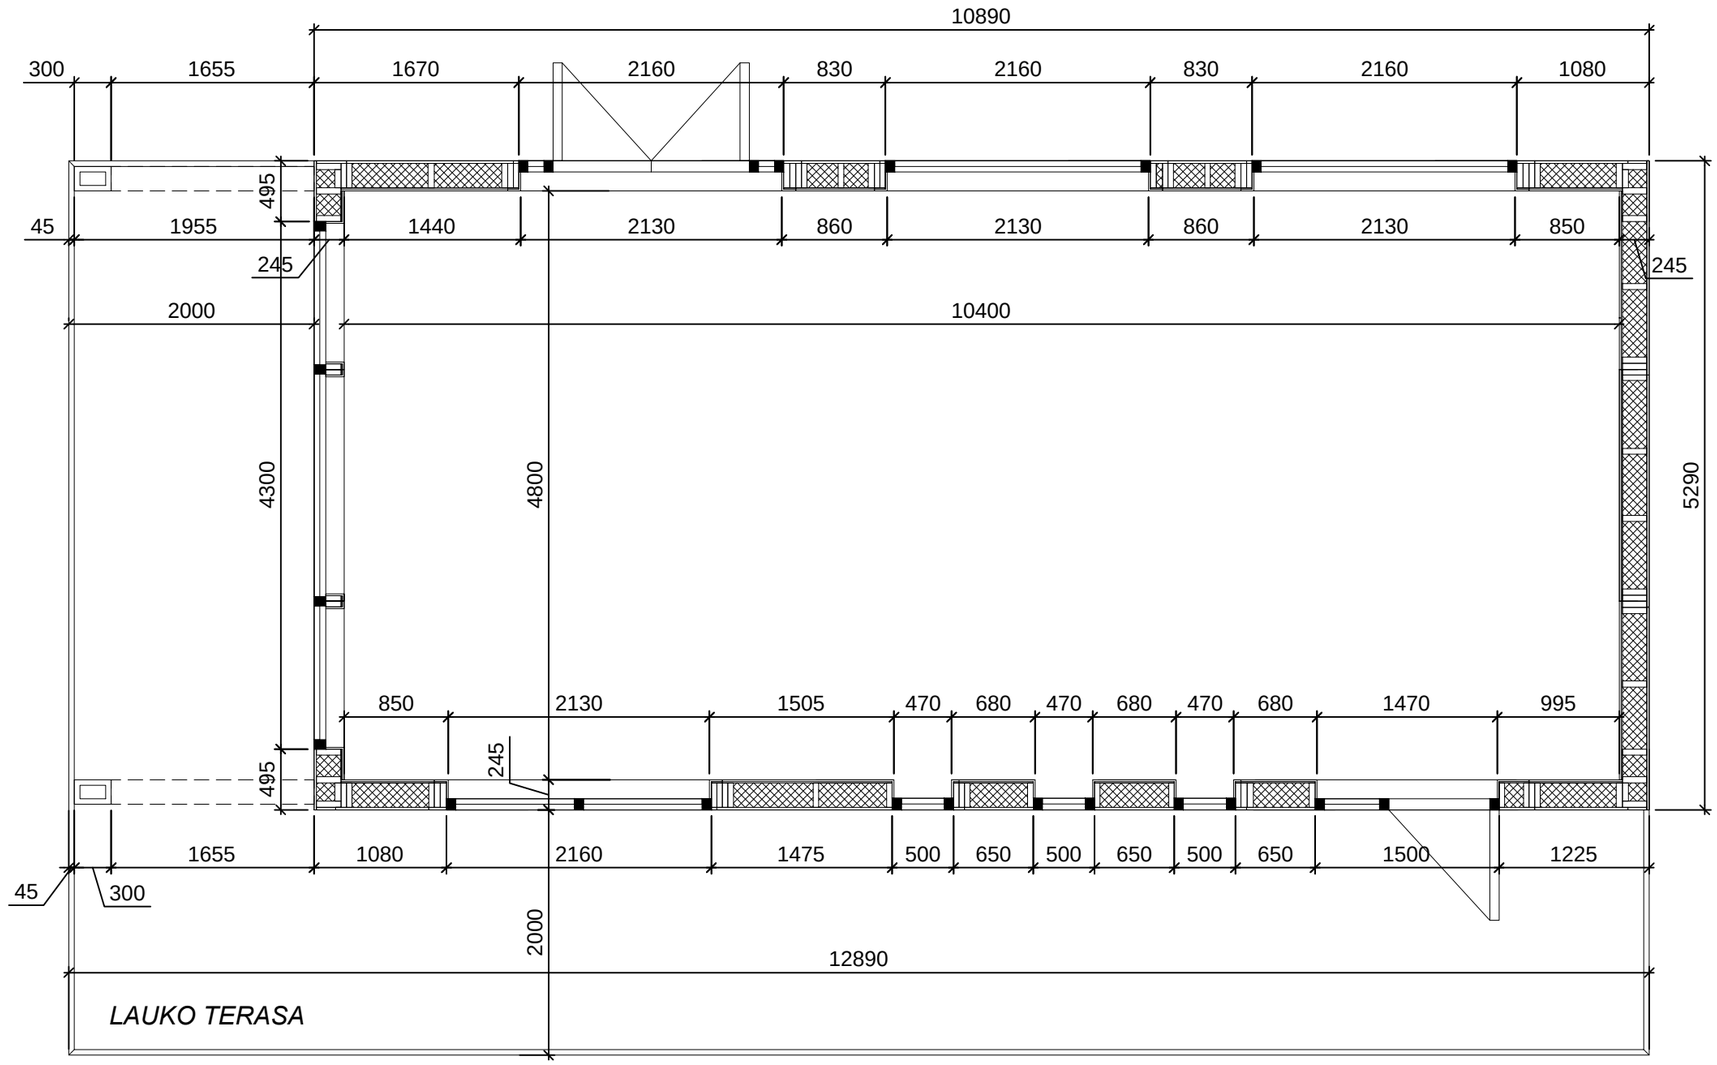

Atestato/ Diplomo Nr.	innovatus			Objektas: OSLO	
6101	PV	V.MOTIEJŪNAS	2016 09	MODULINIO STATINIO PLANAS M 1:50	LAIDA A
ETAPAS TP	UŽSAKOVAS : Tomas			DEH-2017015-TP-SP-01	LAPAS 1 / LAPŲ 1